


**Al-Swailem Office**  
Engineering consultation.

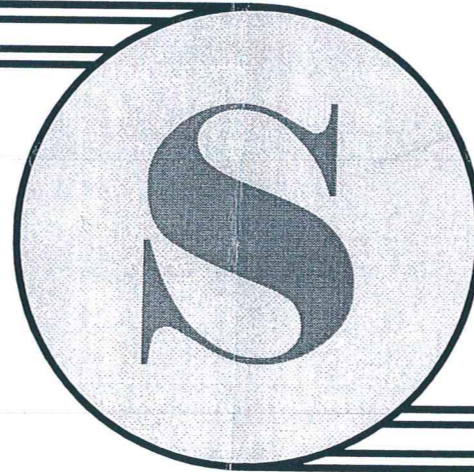

السويم  
للاستشارات الهندسية



امانة مدينة الرياض  
رئيس اللجنة

عضو اللجنة

عضو اللجنة

عضو اللجنة




سكرتير اللجنة

الفترة

رقم اللوحة



شارع ٣٦ م

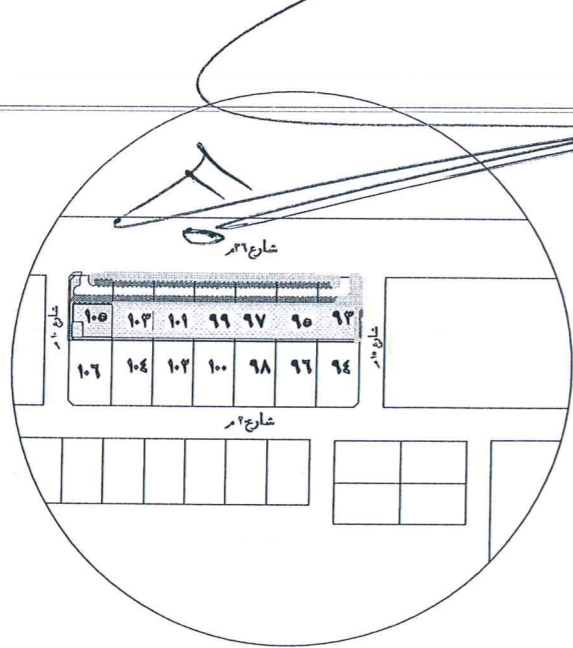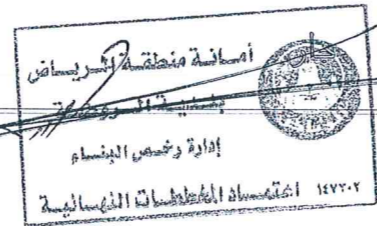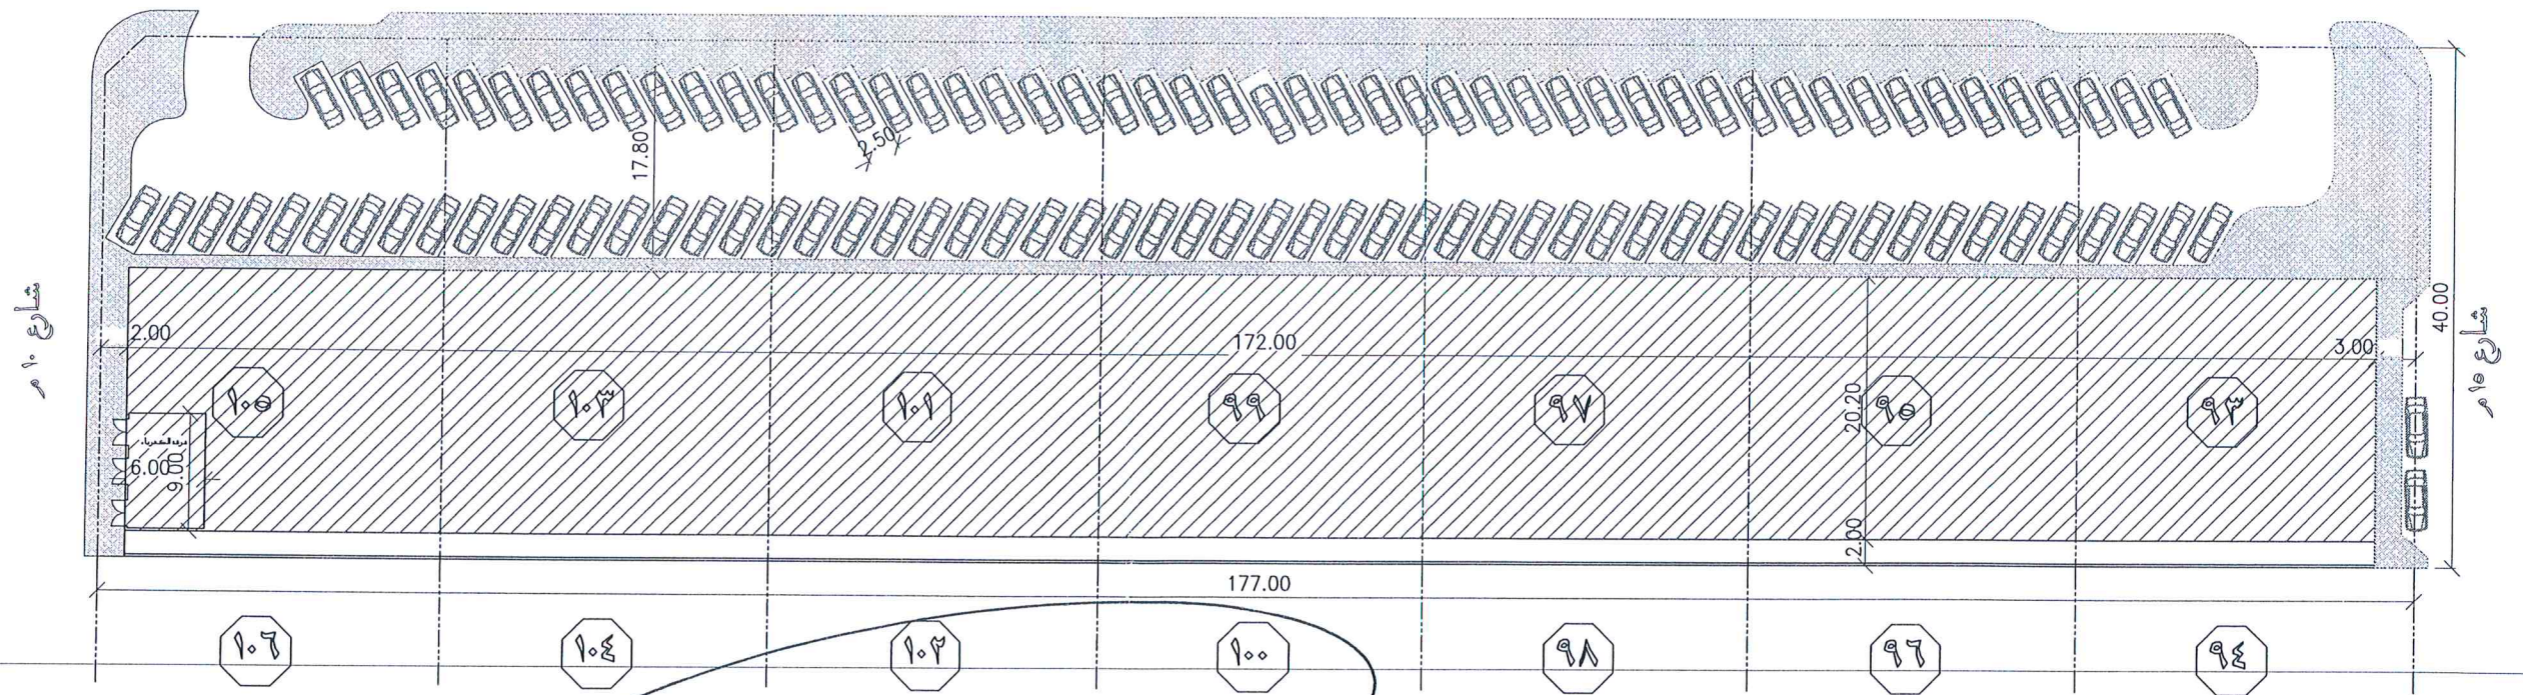

الموقع العام

ختم المكتب



جدول الارتدادات

الجهة	شمال	شرق	جنوب	غرب
الارتداد	١٧,٨٠	٢,٠٠	٢,٠٠	٢,٠٠
الحدود	شارع ٣٦ م	شارع ١٥ م	شارع ١٥ م	شارع ١٥ م

SITE AREA - 7071.00

جدول المساحات

الدور	المساحة	النسبة	الاستعمال
الارضى	٣٤٢٠,٤	% ٤٨,٨٥	تجارى ٤٩
غرفة كهرباء	٥٤,٠	% ٠,٠٢٨	غرفة كهرباء

السويلم  
Al-Swailem Office  
Engineering consultation.

أسر المالك تركى عبدالله الخضير

أسر المشرع محلات تجارية

رقم المخطط ٢٩٧٨  
مقياس الرسم ١ : ٤٠٠

رقم الورقة B1709-04

الموقع العام



امانة مدينة الرياض  
رئيس اللجنة


مخططة صحرانية (درج ٤ x ٥,٥)

عضو اللجنة

عضو اللجنة


عضو اللجنة

سكرتير اللجنة

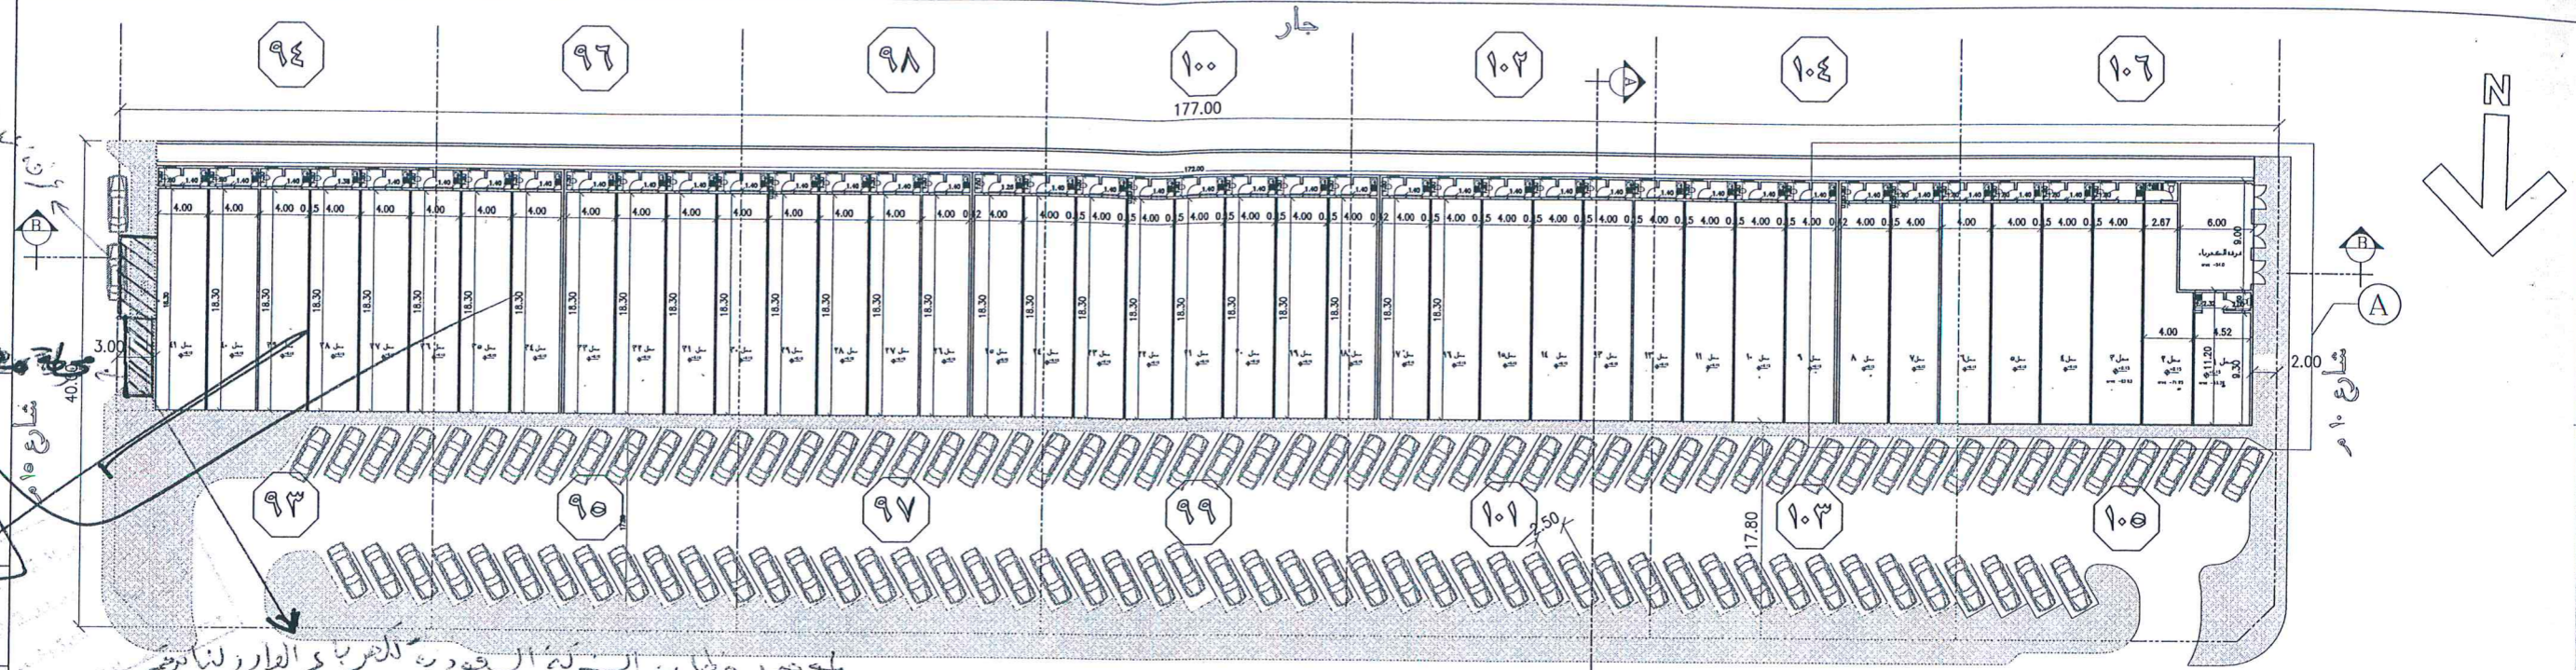

لجوبسب هطيات السربة القودية للكرتياى الارز لنتايفم  
١٤١٤-٢٠١٥/١٩٠٠-١٩٠٠ و١٩٠٠/١٤١٤/١٤١٤ تم اضافة مخرطة  
مخططة صحرانية بمقاس (٥,٥ x ٤) + مخرطة عمادات تقاسم (١٥ x ٢)  
في الارز لنتايفم الشرى البنىو حسب القدرات المرسومة لزيد  
دور ١٠ م مخططة صحرانية على لدية الرومى الموقع اذنا ٥

شارع ٣٦ م

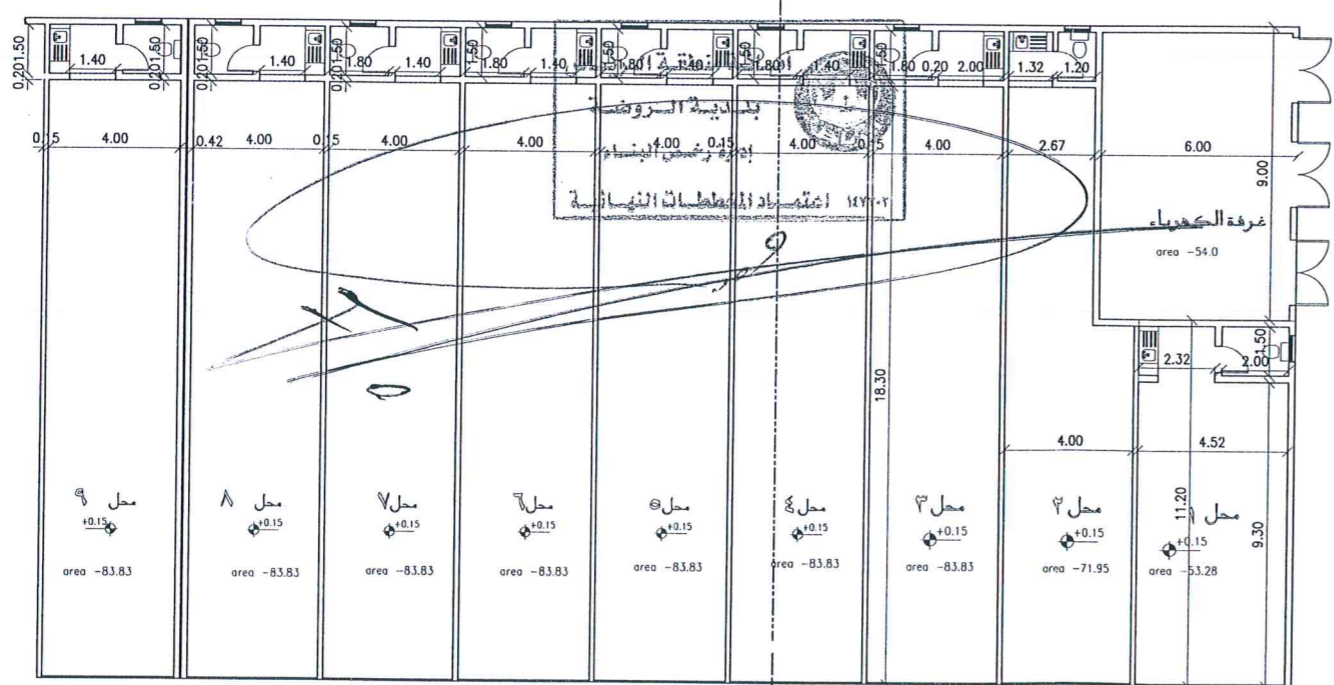

DETAIL A

الوحدة	المساحة
محل ١	٥٣,٢٨
محل ٢	٧١,٩٥
حل من ٢ الى ٤	٣٩ x ٨٣,٨٣
	٣٢٦٩,٣٧
غرفة كهرباء	٥٤,٠

ختم المكتب



الجهة	شمال	شرق	جنوب	غرب
الارتداد	١٧,٨٠	٣,٠٠	٢,٠٠	٢,٠٠
الحدود	شارع ٣٦ م شارع ١٥ م	شارع ١٥ م	شارع ١٠ م	

الدور	المساحة	النسبة	الاستعمال
الارضى	٣٤٢٠,٤	% ٤٨,٨٥	تجارى ٤١
غرفة كهرباء	٥٤,٠	% ٠,٢٨	غرفة كهرباء

SITE AREA - 7071.00

السويلم  
Al-Swailem Office  
Engineering consultation.

سر المالك تركى عبدالله الخضير

سر المشروع محلات تجارية

موقع المشروع السليمانية

رقم العطله ٩٣ الى ١٠٥ فردى

٢٩٧٨

رقم الرسم ١ = ٢٠٠

FILE No. B1709-04

بدر الومعه

الغتر

رقم اللوحه






امانة مدينة الرياض  
رئيس اللجنة

عضو اللجنة

عضو اللجنة

عضو اللجنة

سكرتير اللجنة

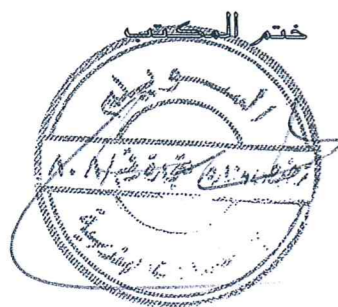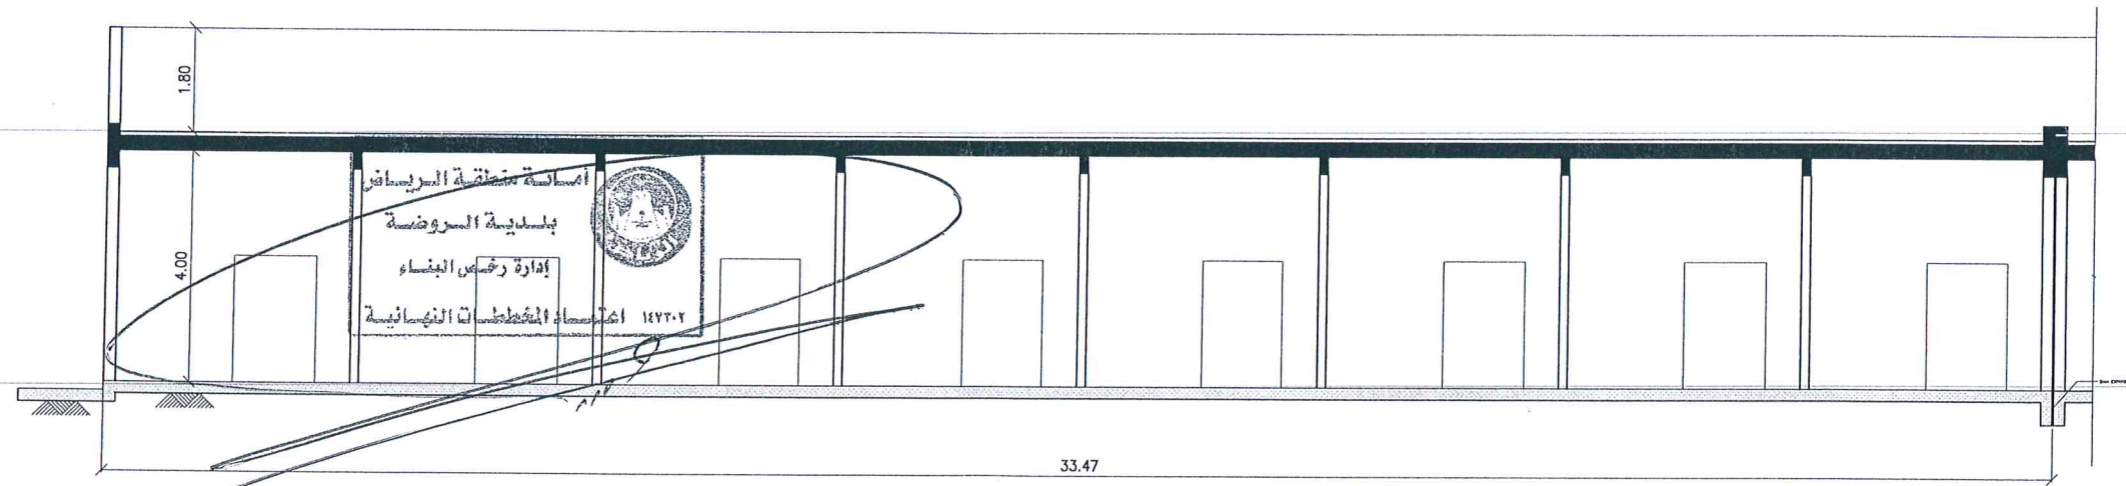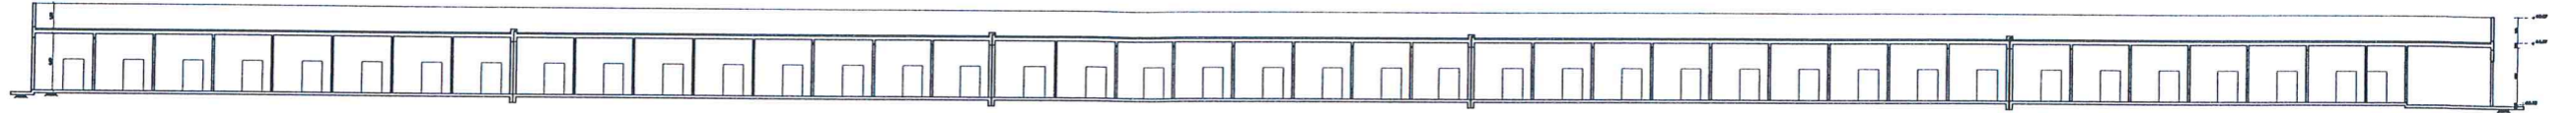

الغتم

رقم اللوحه

جدول الارتدادات

الجهة	شمال	شرق	جنوب	غرب
الارتداد	١٧,٨٠	٣,٠٠	٢,٠٠	٢,٠٠
الحدود	شارع ٢٦م	شارع ١٥م	جار	شارع ١٠م

SITE AREA - 7071.00

جدول المساحات

الدور	المساحة	النسبة	الاستعمال
الارضى	٣٤٢٠,٤	% ٤٨,٨٥	تجارى ٤١
غرفة كهرباء	٥٤,٠	% ٠,٠٢٨	غرفة كهرباء

السويلم  
للإستشارات الهندسية  
Al-Swailem Office  
Engineering consultation.


أسر المالك تركى عبدالله الخضير

أسر المشروع محلات تجارية

رقم المخطط ٢٩٧٨

رقم الورقة B1709-04

قطوع رأسى B-B

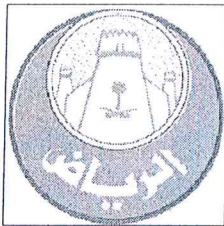

امانة مدينة الرياض  
رئيس اللجنة

عضو اللجنة




عضو اللجنة

عضو اللجنة

سكرتير اللجنة

الختم

رقم اللوحة

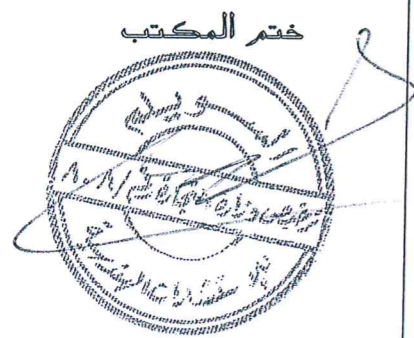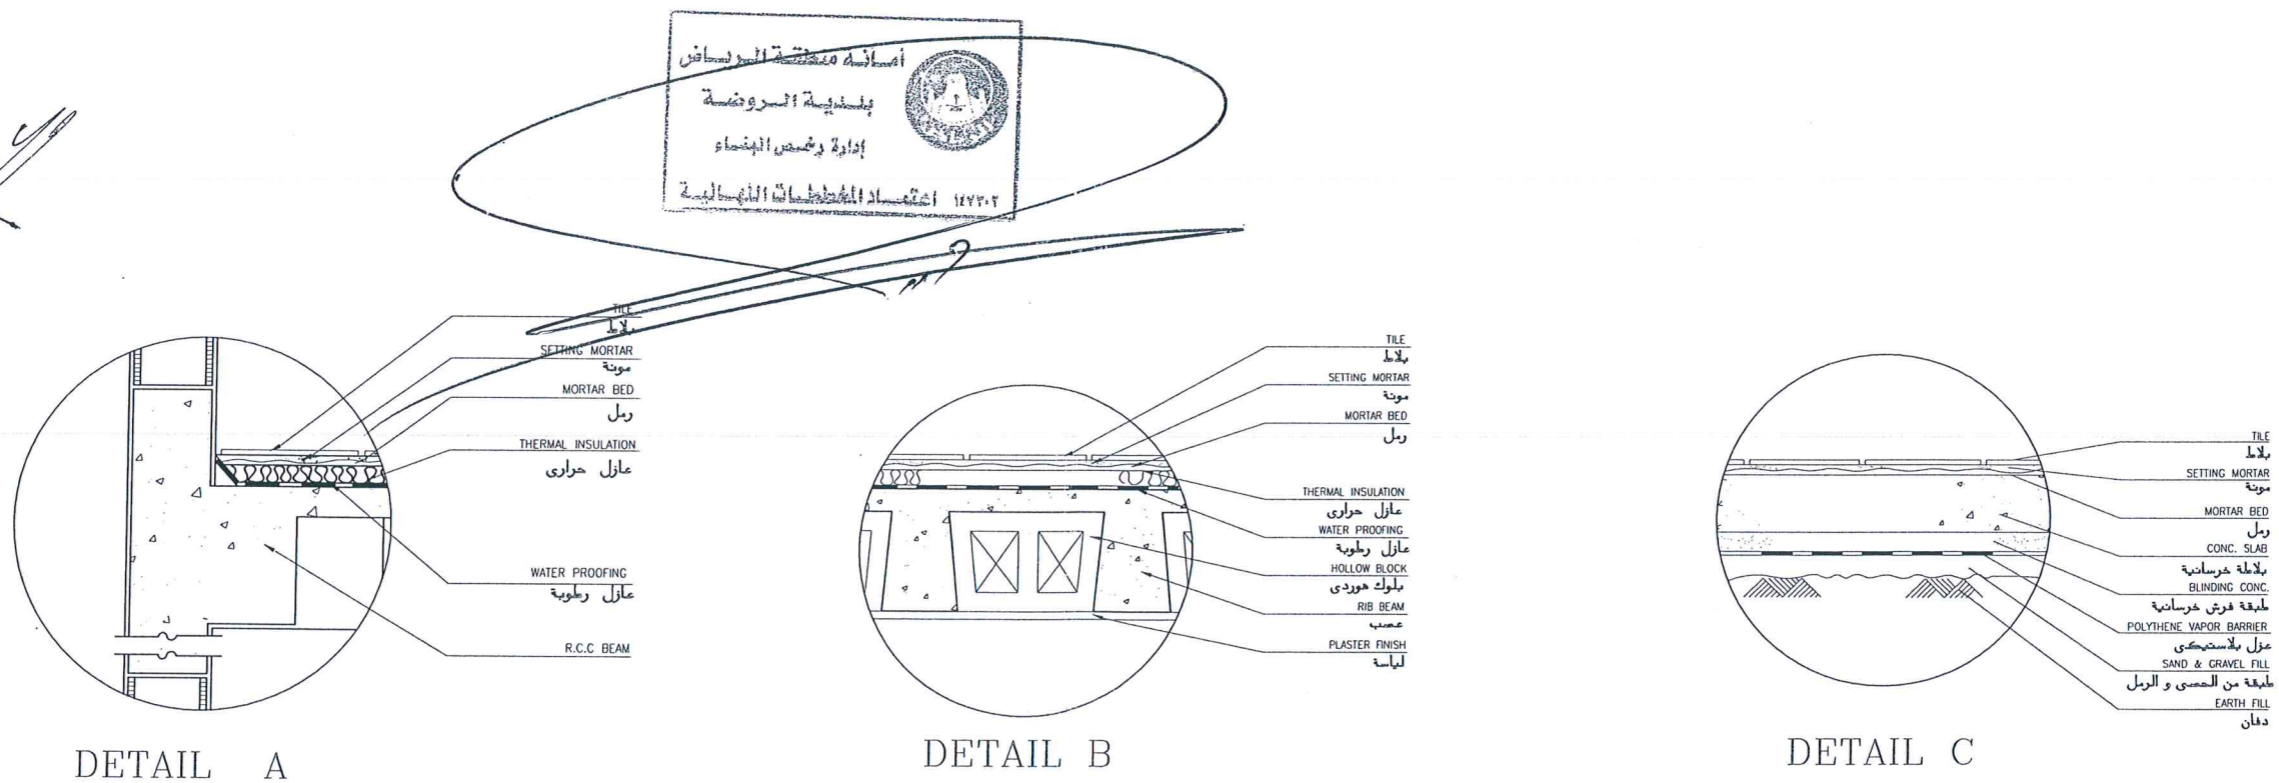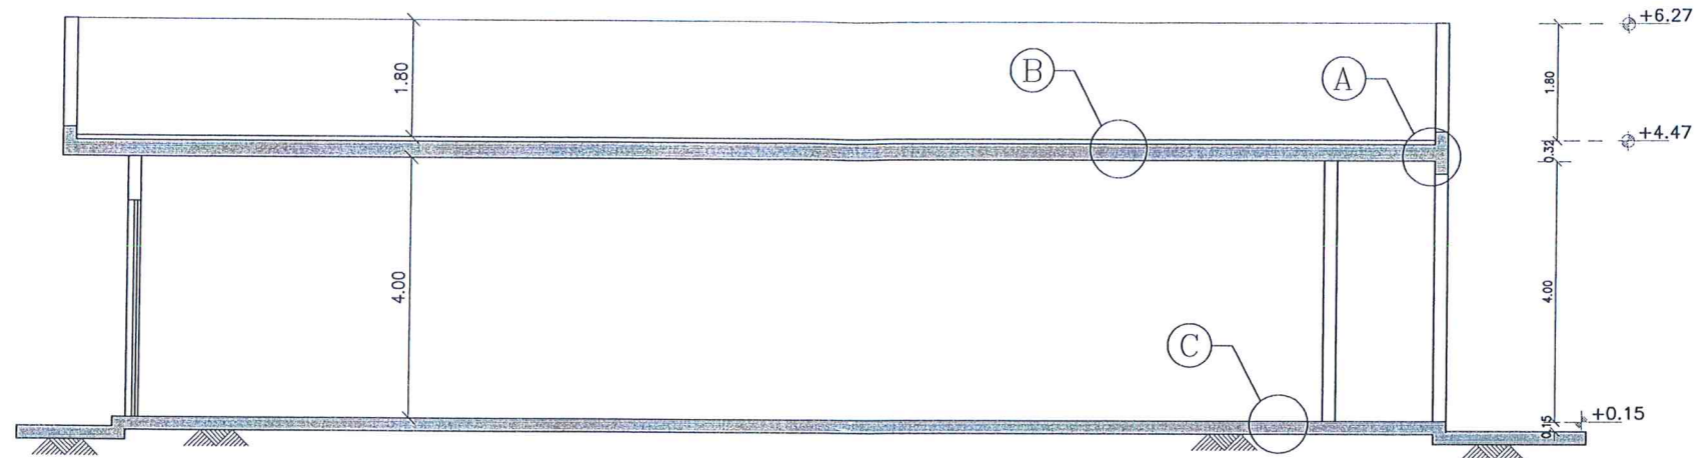


الجهة	شمال	شرق	جنوب	غرب
الارتداد	١٧,٨٠	٣,٠٠	٢,٠٠	٢,٠٠
الحدود	شارع ٣٦م	شارع ١٥م	جار	شارع ١٠م

الدور	المساحة	النسبة	الاستعمال
الأرضي	٣٤٢٠,٤	% ٤٨,٨٥	تجاري ٤١
غرفة كهرباء	٥٤,٠	% ٠,٢٨	غرفة كهرباء

SITE AREA - 7071.00

السويلم Al-Swailem Office Engineering Consultation.		للاستشارات الهندسية	
أسر المالك تركي عبدالله الخضير			
أسر المصروع محللات تجارية		موقع المصروع السليمانية	
رقم المخطط ٢٩٧٨	رقم القطعة ٩٣ الى ١٠٥ فردى	رقم الورقة B1709-04	مقياس الرسم
قطع رأسي		A-A	

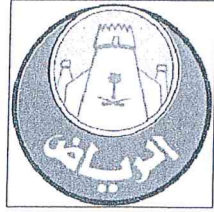

امانة مدينة الرياض  
رئيس اللجنة

عضو اللجنة



عضو اللجنة

عضو اللجنة

سكرتير اللجنة

المتر

رقم اللوحه

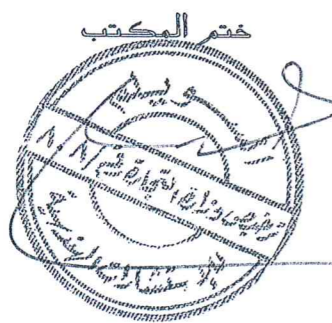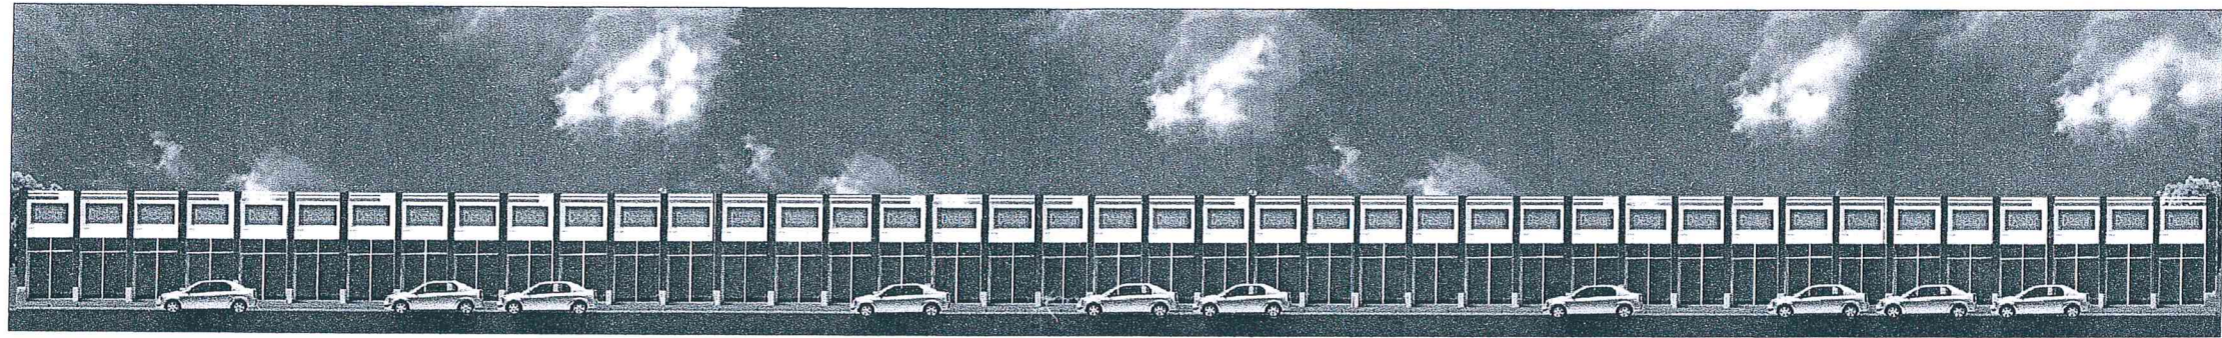


جدول الارتدادات				
الجهة	شمال	شرق	جنوب	غرب
الارتداد	١٧,٨٠	٣,٠٠	٢,٠٠	٢,٠٠
الحدود	شارع ٣٦ م	شارع ١٥ م	جار	شارع ١٠ م

SITE AREA - 7071.00

جدول المساحات

الدور	المساحة	النسبة	الاستعمال
الارضى	٣٤٢٠,٤	% ٤٨,٨٥	تجارى ٤١
غرفة كهرباء	٥٤,٠	% ٠,٠٢٨	غرفة كهرباء

السويلم Al-Swailem Office Engineering consultation.		S للاستشارات الهندسية	
أسر المالك تركى عبدالله الخضير			
موقع المشروع السليمانية	أسر المشروع محللات تجارية		
رقم المخطط	رقم القطعة ٩٣ الى ١٠٥ فردى	FILE No.	B1709-04
رقم الورقة	مقياس الرسم ١ = ٢٠٠	الواجهة الامامية	

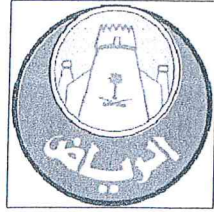

امانة مدينة الرياض  
رئيس اللجنة

عضو اللجنة



عضو اللجنة

عضو اللجنة

سكرتير اللجنة

الغتر

رقم اللوحه

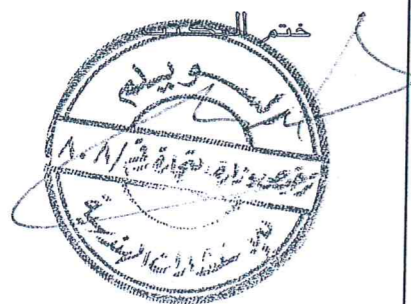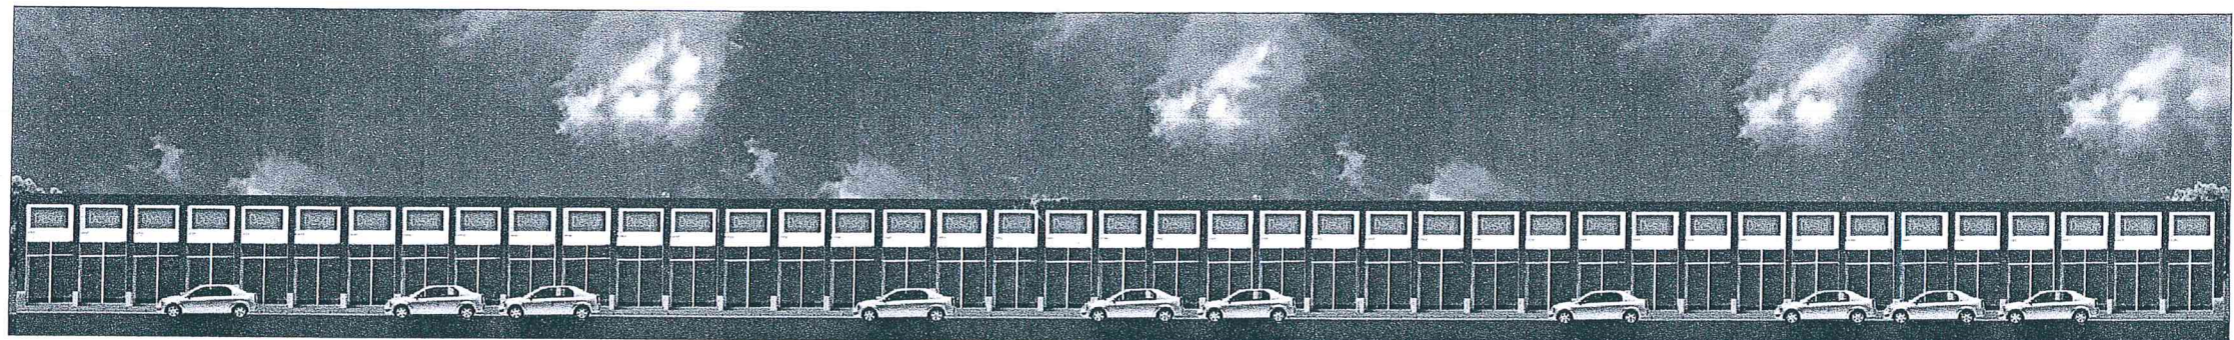


جدول الارتدادات				
الجهة	شمال	شرق	جنوب	غرب
الارتداد	١٧,٨٠	٣,٠٠	٢,٠٠	٢,٠٠
الحدود	شارع ٣٦م	شارع ١٥م	جار	شارع ١٠م

SITE AREA - 7071.00

جدول المساحات

الدور	المساحة	النسبة	الاستعمال
الارضى	٣٤٢٠,٤	% ٤٨,٨٥	تجارى ٤١
غرفة كهرباء	٥٤,٠	% ٠,٧٨	غرفة كهرباء

السويلىم Al-Swailem Office Engineering consultation.		S للاستشارات الهندسية	
أسر المالك تركى عبدالله الخضير			
أسر المشروع		محل تجارى	
موقع المشروع السليمانية	رقم القطعه ٩٣ الى ١٠٥ فردى	رقم المخطط	رقم الوحه
مقياس الرسم ١ = ٢٠٠	FILE No. B1709-04		
الواحة الامامية			

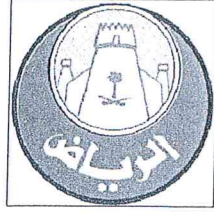

امانة مدينة الرياض  
رئيس اللجنة

عضو اللجنة



عضو اللجنة

عضو اللجنة

سكرتير اللجنة

الغتر

رقم اللوحه

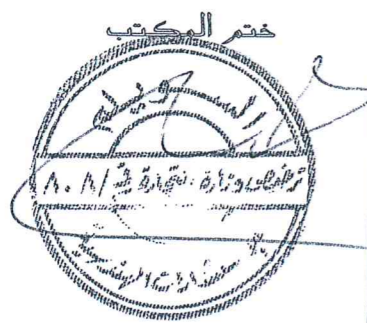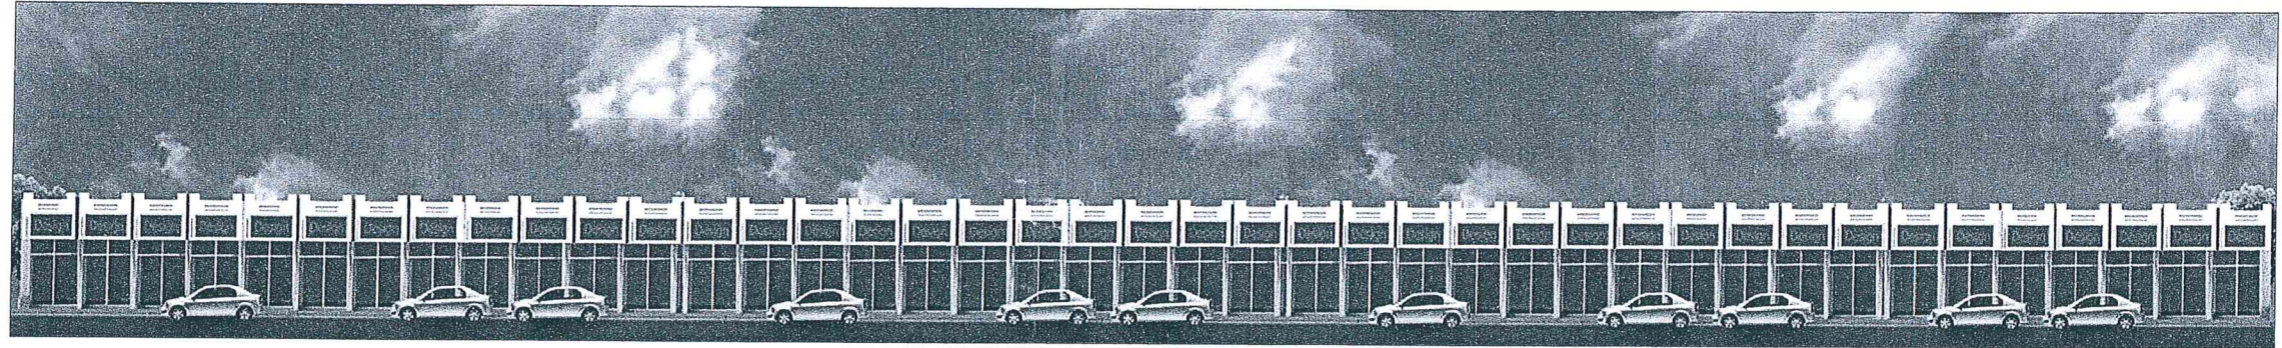

جدول الارتدادات				
الجهة	شمال	شرق	جنوب	غرب
الارتداد	١٧,٨٠	٣,٠٠	٢,٠٠	٢,٠٠
الحدود	شارع ٣٦م	شارع ١٥م	جار	شارع ١٠م

SITE AREA - 7071.00

جدول المساحات

الدور	المساحة	النسبة	الاستعمال
الارضى	٣٤٢٠,٤	% ٤٨,٨٥	تجارى ٤١
غرفة كهرباء	٥٤,٠	% ٠,٠٢٨	غرفة كهرباء

السويلىم للإستشارات الهندسية Al-Swailem Office Engineering consultation.	
أسر المالك تركى عبدالله الخضير	
أسر المصروع	محللات تجارية
موقع المصروع السلامية	رقم القطعه ٩٣ الى ١٠٥ فردى
رقم المخطط	رقم الرسم ١ = ٢٠٠
رقم الوجة	FILE No. B1709-04
الواجهة الامامية	